




couverture du bâtiment Est en cours de finition

Chers fondateurs, Chers amis de Villemont,

Le bâtiment « Est » nous aura bien occupé. Mais nous voici – enfin – au terme de sa restauration. Quasi reconstruction devrait-on dire en réalité, si on repart de l'état initial complètement ruiné avec quelques pans de murs subsistants (*lettre n° 5*). Les finitions ont été longues. Pour beaucoup de choses nous avons dû tatonner puisqu' il s'agit de la première restauration de charpente et toiture mansardées, avec lucarnes. Un peu plus de 250 m2 et 4 lucarnes dont une en bois. Maintenant, nous sommes parfaitement au point. Les 4000 m2 de toits qui restent à faire avec 50 lucarnes ne seront qu'une formalité ... !

A l'extérieur, les aménagements du parc suivent leur cours. Après avoir passé les réseaux d'eau potable, électricité et courants faibles desservant la moitié des communs (*lettre n° 22*), nous allons cet hiver créer les alimentations en eau vive des futurs bassins du parc. Pour préparer cela des terrassements ont été réalisés entre l'aile Est du château, le potager et le ruisseau.


Toujours dans le parc et avec l'arrivée en juillet de Cyril, nouveau tailleur de pierres, nous reprenons les finitions des piliers d'escaliers restés en suspens depuis quelque temps (*lettres n°8 et 9*). Avant de regagner le corps de logis pour la poursuite des maçonneries d'arase (*voir prochaine lettre*).

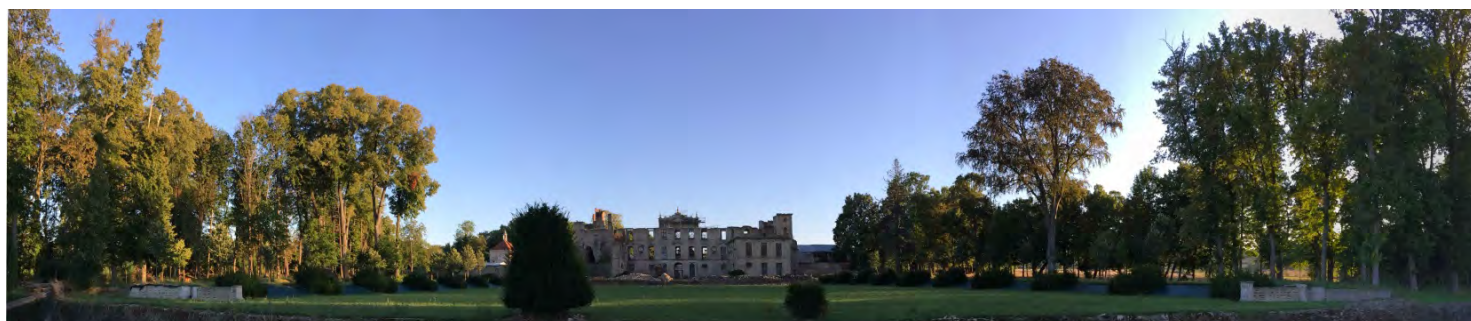

un soir d'automne, depuis le fond de parc, vue sur les alignements d'ifs

encore la lucarne bois ... et presque fin

63 - VENSAT - CHATEAU DE VILLEMONT
AUTORISATION DE TRAVAUX
COMMUNS EST - PARTIE SUD
P R O J E T 09
E L E V A T I O N S
05/2013 Echelle 1/100
Michel TRUBERT ACME - 2, rue de Fleury - 77300 FONTAINEBLEAU

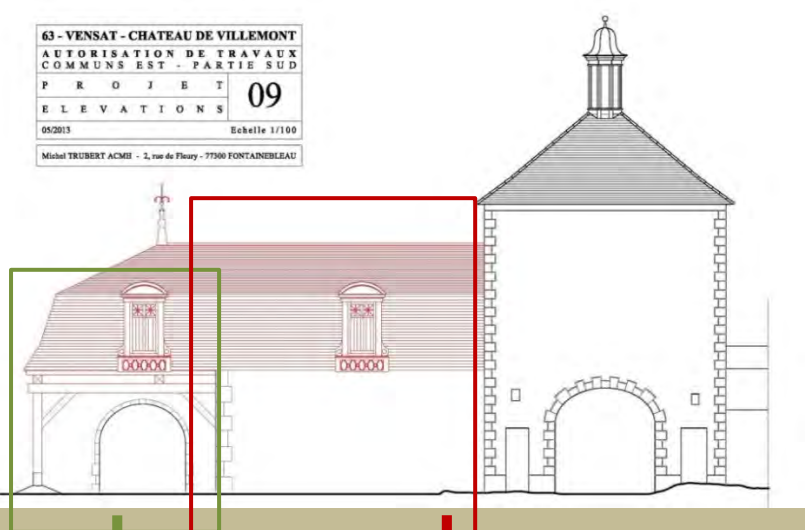

Orientation
du plan
d'élévation
ci-contre

sens de vue

Depuis le temps qu'on en parle, voici les dernières photos des travaux de restauration du bâtiment Est : en orangé sur la vue (ci-dessus). Le plan (ci-contre) est celui de l'élévation coté ferme, opposé à la Cour d'Honneur.




lucarne bois



lucarne pierre



Le détail de réalisation de la dernière lucarne, en bois, est donné avec la suite de photos. Noter (sur la photo 3) les noquets en zinc encore visibles qui vont être recouverts par un solin plomb à encastrer dans l'engravure.

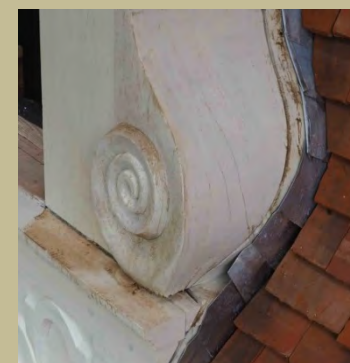

terrassements coté Est et potager



Le long de l'aile Est du château, une accumulation de terre avait réhaussé d'environ 30 cm le niveau du sol qu'il convenait de replacer dans le prolongement des plateformes du parc. Le décaissement de cette partie et du potager a produit environ 150 m³ de terre qui seront réemployés cet hiver en fond de parc.



taille de pierres - parc




Cyril, tailleur de pierres, est arrivé à Villemont cet été (ci-contre).

Les lucarnes sont surmontées de pots à feu en pierre reconstituée. Le seul exemplaire conservé avait des détails effacés qui rendent le surmoulage de mauvaise qualité (voir photo ci-dessous en arrière et lettre n°23). Cyril a donc taillé dans la pierre dure un original précis (photo ci-dessous en avant) lequel va servir pour fabriquer un moule élastomère à partir duquel on coulera les modèles à poser.



Les piliers d'escalier du parc (ci-dessus) vont être élevés de la réhausse ci-dessous, elle-même coiffée d'un chapeau surmonté d'une boule (en cours – suite lettre n°25).

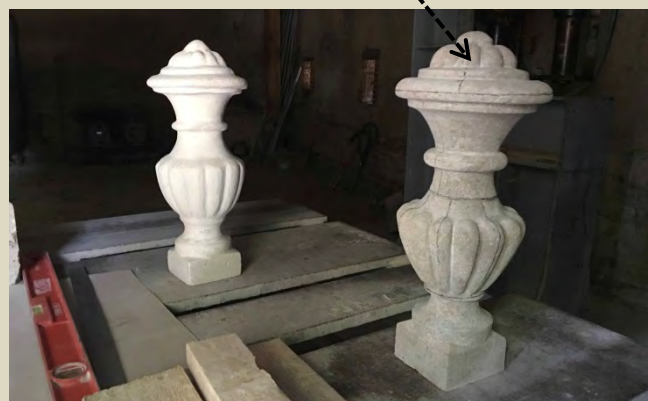

la musique adoucit les moeurs

Au début de l'été, l'Ecole de musique d'AIGUEPERSE a choisi Villemont pour donner sa représentation annuelle. Le public, nombreux, a apprécié. Ce qui donne un bon aperçu de ce qu'il sera possible d'envisager dans quelques années à l'intérieur de ces murs qui n'attendent que cela ...



suite ... *la lettre n°25* (janvier 2017)